


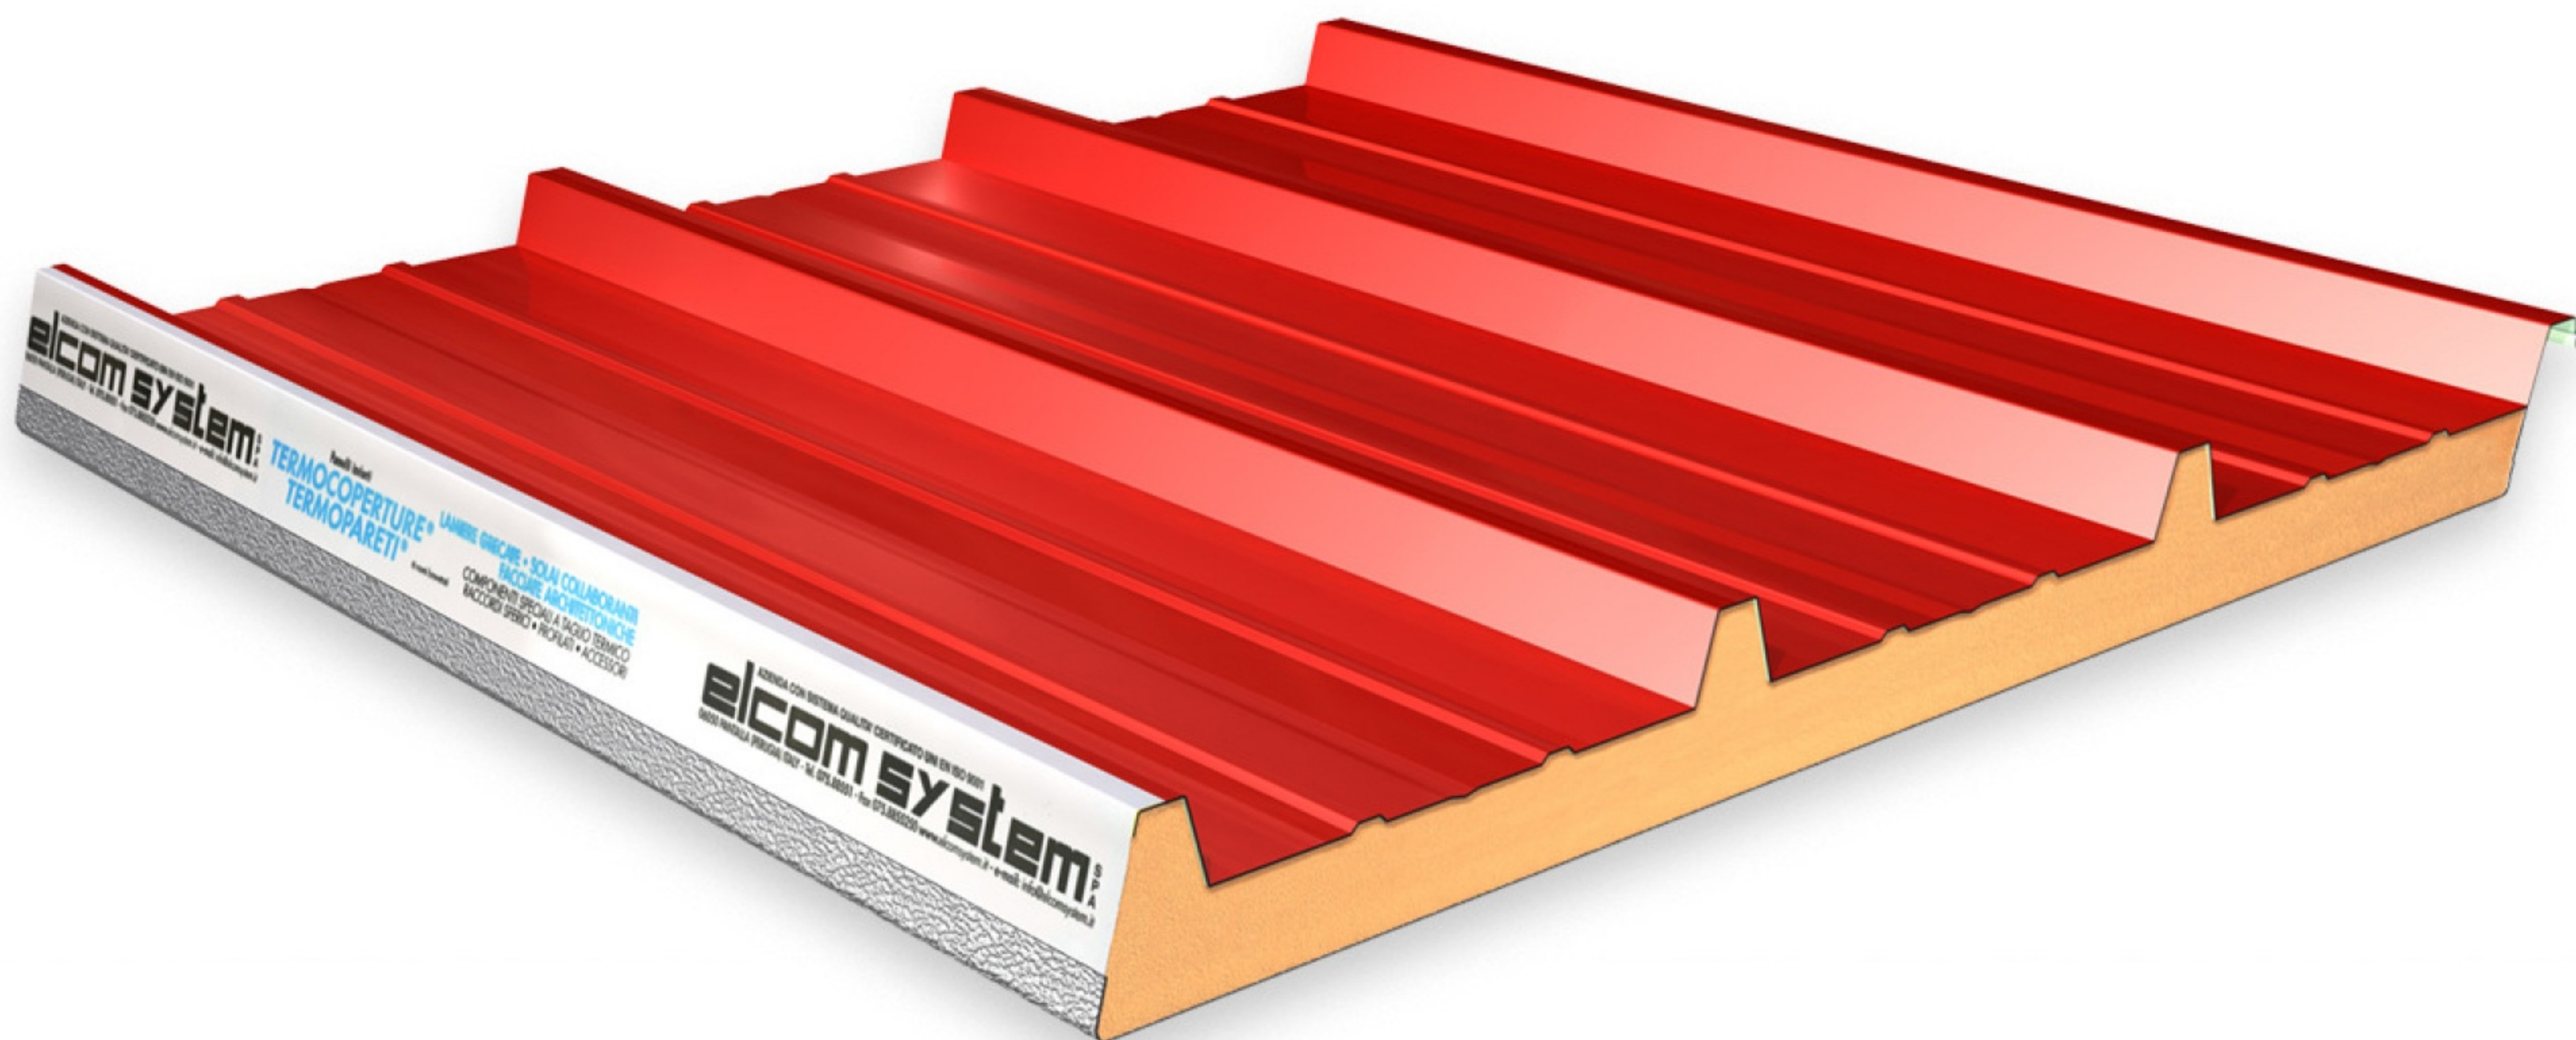



TIPO

RP/ST

FLEX-AC/CB

AC = Alluminio centesimale
CB = Cartongfello bitumato

S=Spessore mm.
30-40-50
60-80-100-120

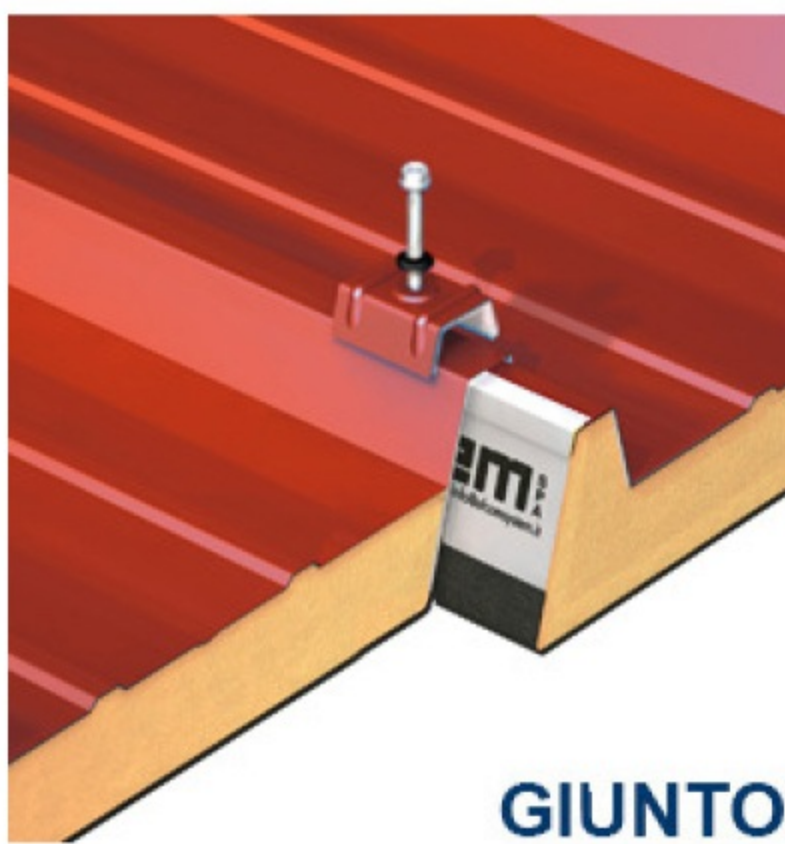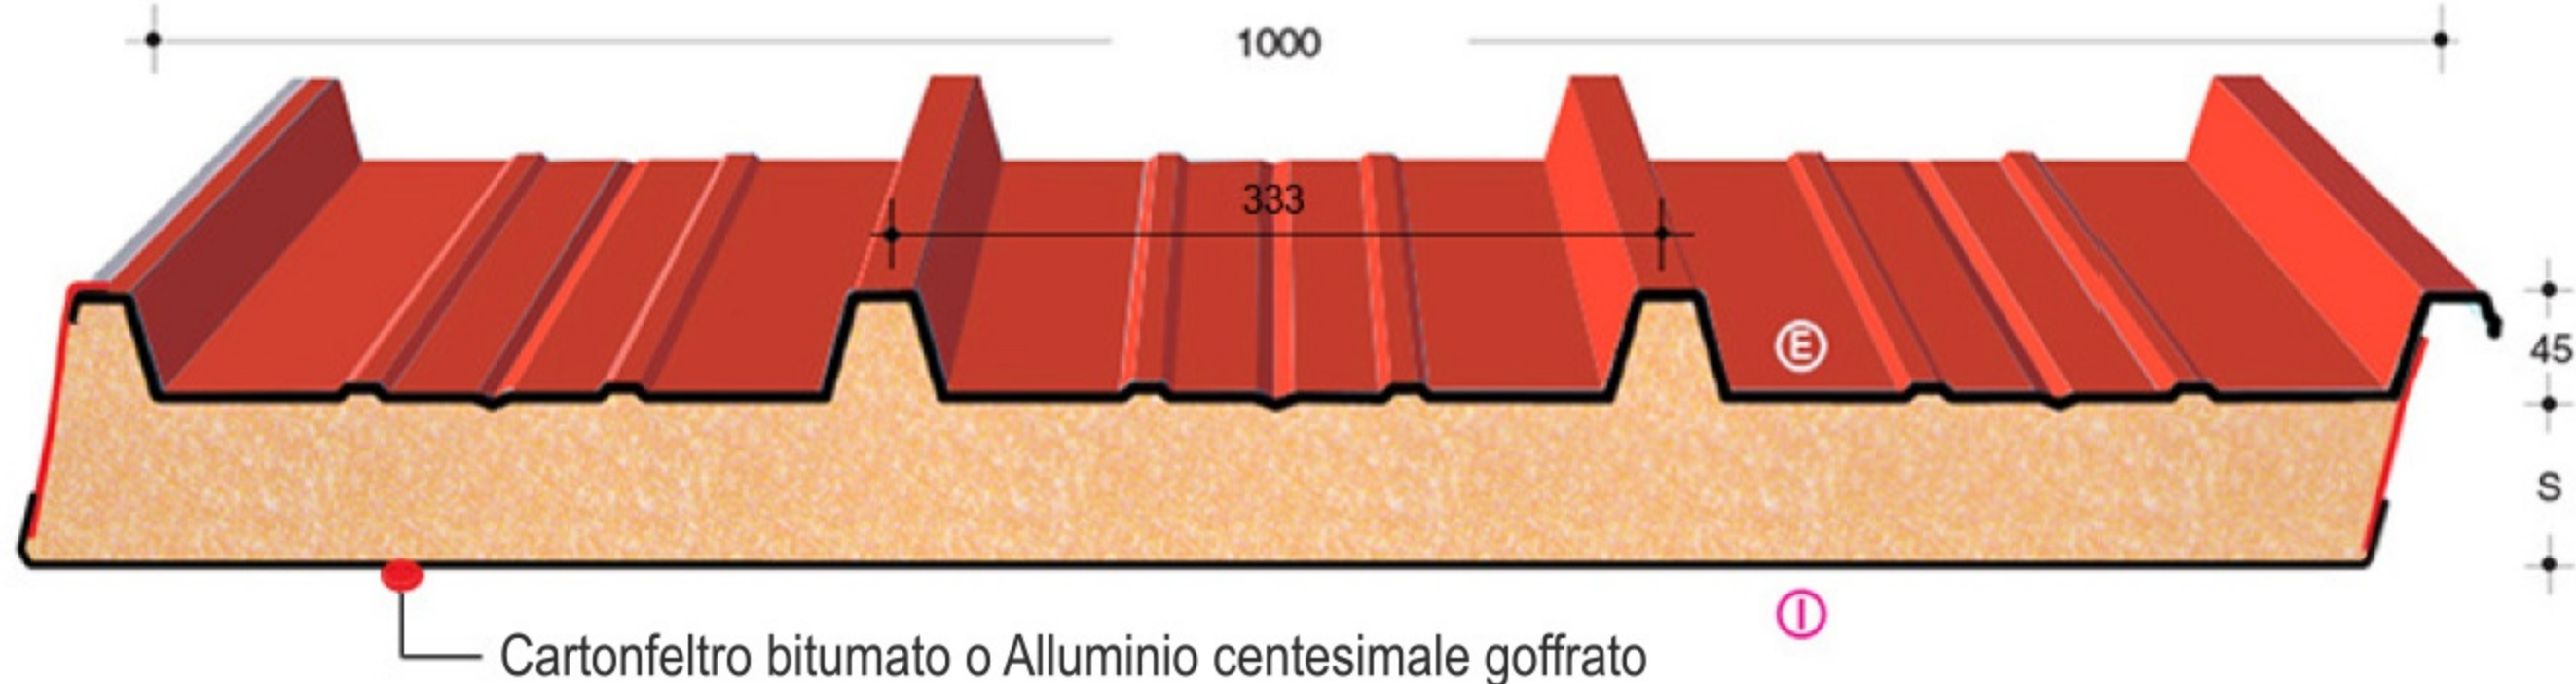

ISOLAMENTO TERMICO			spessore lamiera ACCIAIO mm	U.M.	CONDIZIONI DI CARICO - Carichi utili di esercizio uniformemente distribuiti in KG/m² - KN/m²													
S	R	U			Distanza tra gli appoggi in m l													
spessore mm	m² K W	W m² K			1,00	1,50	2,00	2,50	3,00	3,50	4,00	1,00	1,50	2,00	2,50	3,00	3,50	4,00
30	1,435	0,697	0,5	Kg/m²	431	187	101	62	-	-	-	510	222	121	75	49	-	-
				KN/m²	4,23	1,83	0,99	0,61	-	-	-	5,00	2,17	1,18	0,73	0,45	-	-
40	1,866	0,536	0,6	Kg/m²	526	229	125	76	41	-	-	620	270	148	91	61	42	-
				KN/m²	5,16	2,25	1,23	0,75	0,40	-	-	6,08	2,64	1,45	0,89	0,59	0,41	-
50	2,309	0,433	0,8	Kg/m²	702	306	167	103	56	-	-	843	368	202	125	84	58	42
				KN/m²	6,89	3,00	1,64	1,01	0,55	-	-	8,26	3,61	1,98	1,22	0,82	0,56	0,41
60	2,747	0,364	1,0	Kg/m²	878	383	210	129	71	40	-	1067	467	257	160	107	75	54
				KN/m²	8,61	3,76	2,06	1,27	0,70	0,39	-	10,46	4,58	2,52	1,57	1,05	0,74	0,53
80	3,623	0,276	CONDIZIONI DI CARICO (RP/ST FLEX AC/CB) I valori indicati nelle tabelle prevedono una freccia f ≤ 1/200 della luce l (m). - La lettera E indica il lato eventualmente preverniciato.															
100	4,504	0,222																
120	5,376	0,186																

